

Naturalnie dobry wybór!

osiedle
KORMORANA

**BUDYNEK
MIESZKALNY**

C

ul. Kormorana, 87-100 Toruń




MROZOWSCY

www.mrozowscy.com


☎ 507 696 290
☎ 56 652 13 13

NUMER MIESZKANIA **C61** | PIĘTRO **0** | POWIERZCHNIA MIESZKANIA **55,01 m²**

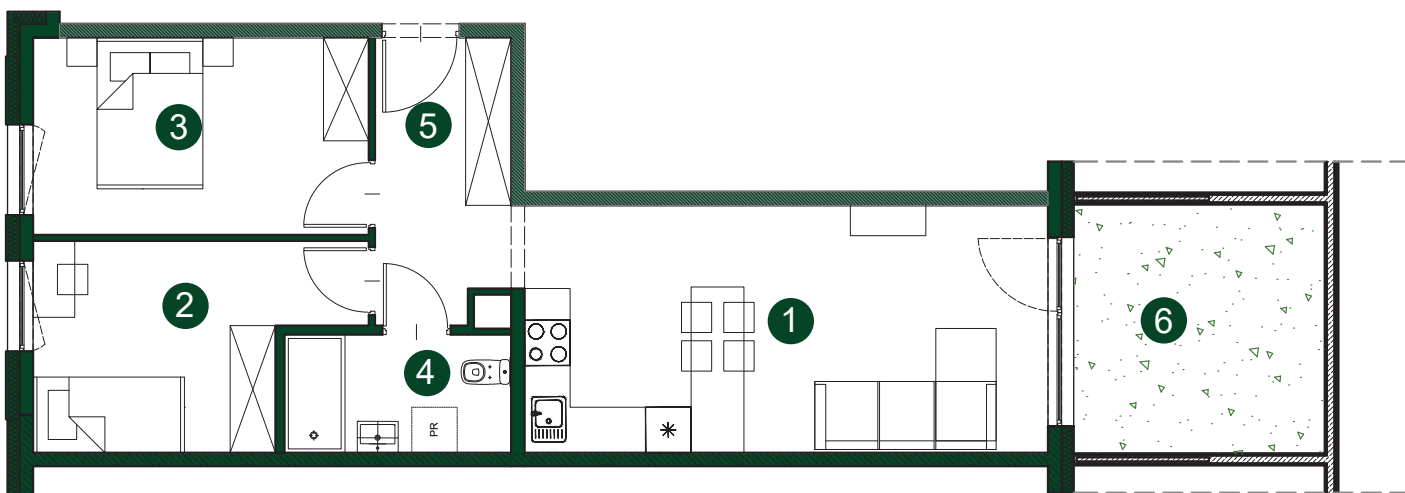

1	SALON Z ANEKSEM	22,32 m ²
2	POKÓJ	10,13 m ²
3	POKÓJ	11,38 m ²
4	ŁAZIENKA	4,54 m ²
5	KORYTARZ	6,64 m ²
6	OGRÓDEK	10,79 m ²

LOKALIZACJA BUDYNEK C

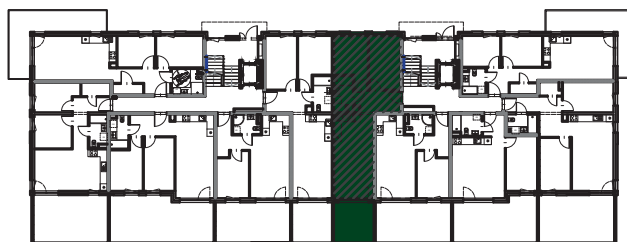

ul. Kormorana

Wymiary podano z uwzględnieniem wykończenia ścian.
Powierzchnia użytkowa wliczona zgodnie z normą PN_ISO 9836:1997.

www.mrozowscy.com