

Naturalnie dobry wybór!

osiedle  
**KORMORANA**

**BUDYNEK  
MIESZKALNY**

**C**

ul. Kormorana, 87-100 Toruń




**MROZOWSCY**

www.mrozowscy.com


☎ 507 696 290  
☎ 56 652 13 13

NUMER MIESZKANIA **C72** | PIĘTRO **0** | POWIERZCHNIA MIESZKANIA **55,14 m<sup>2</sup>**

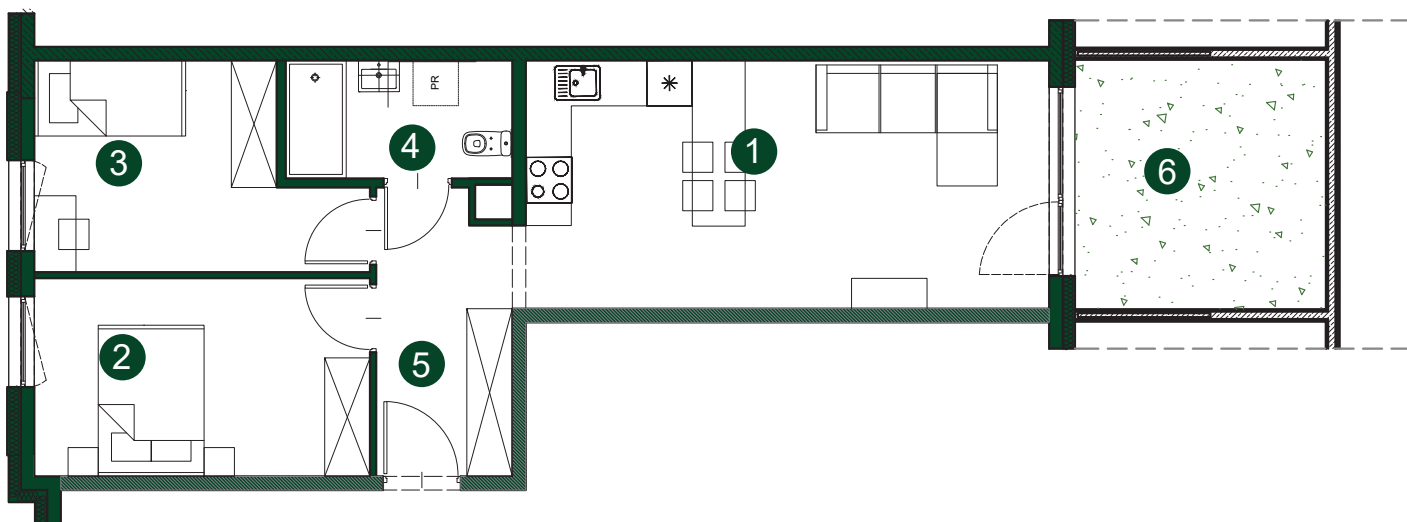

1	SALON Z ANEKSEM	22,39 m <sup>2</sup>
2	POKÓJ	11,42 m <sup>2</sup>
3	POKÓJ	10,14 m <sup>2</sup>
4	ŁAZIENKA	4,54 m <sup>2</sup>
5	KORYTARZ	6,65 m <sup>2</sup>
6	OGRÓDEK	10,82 m <sup>2</sup>

#### LOKALIZACJA BUDYNEK C

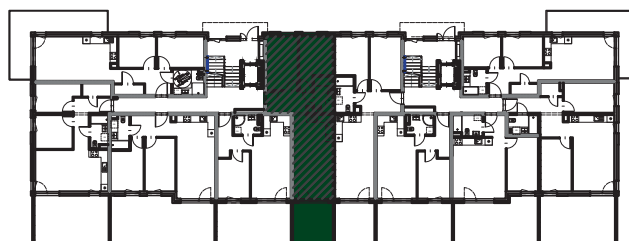

ul. Kormorana

Wymiary podano z uwzględnieniem wykończenia ścian.  
Powierzchnia użytkowa wliczona zgodnie z normą PN\_ISO 9836:1997.